


Schéma pro označení pracovního místa při záruční opravě komunikace.  
 Opravy budou prováděny pouze na komunikacích mimo obce.  
 Vždy bude využito pouze jedno pracovní místo.  
 Vždy bude umožněn přístup k nemovitostem.  
 V zatáčkách, křižovatkách a v nepřehledných úsecích bude provoz řízen proškolenými pracovníky stavby.

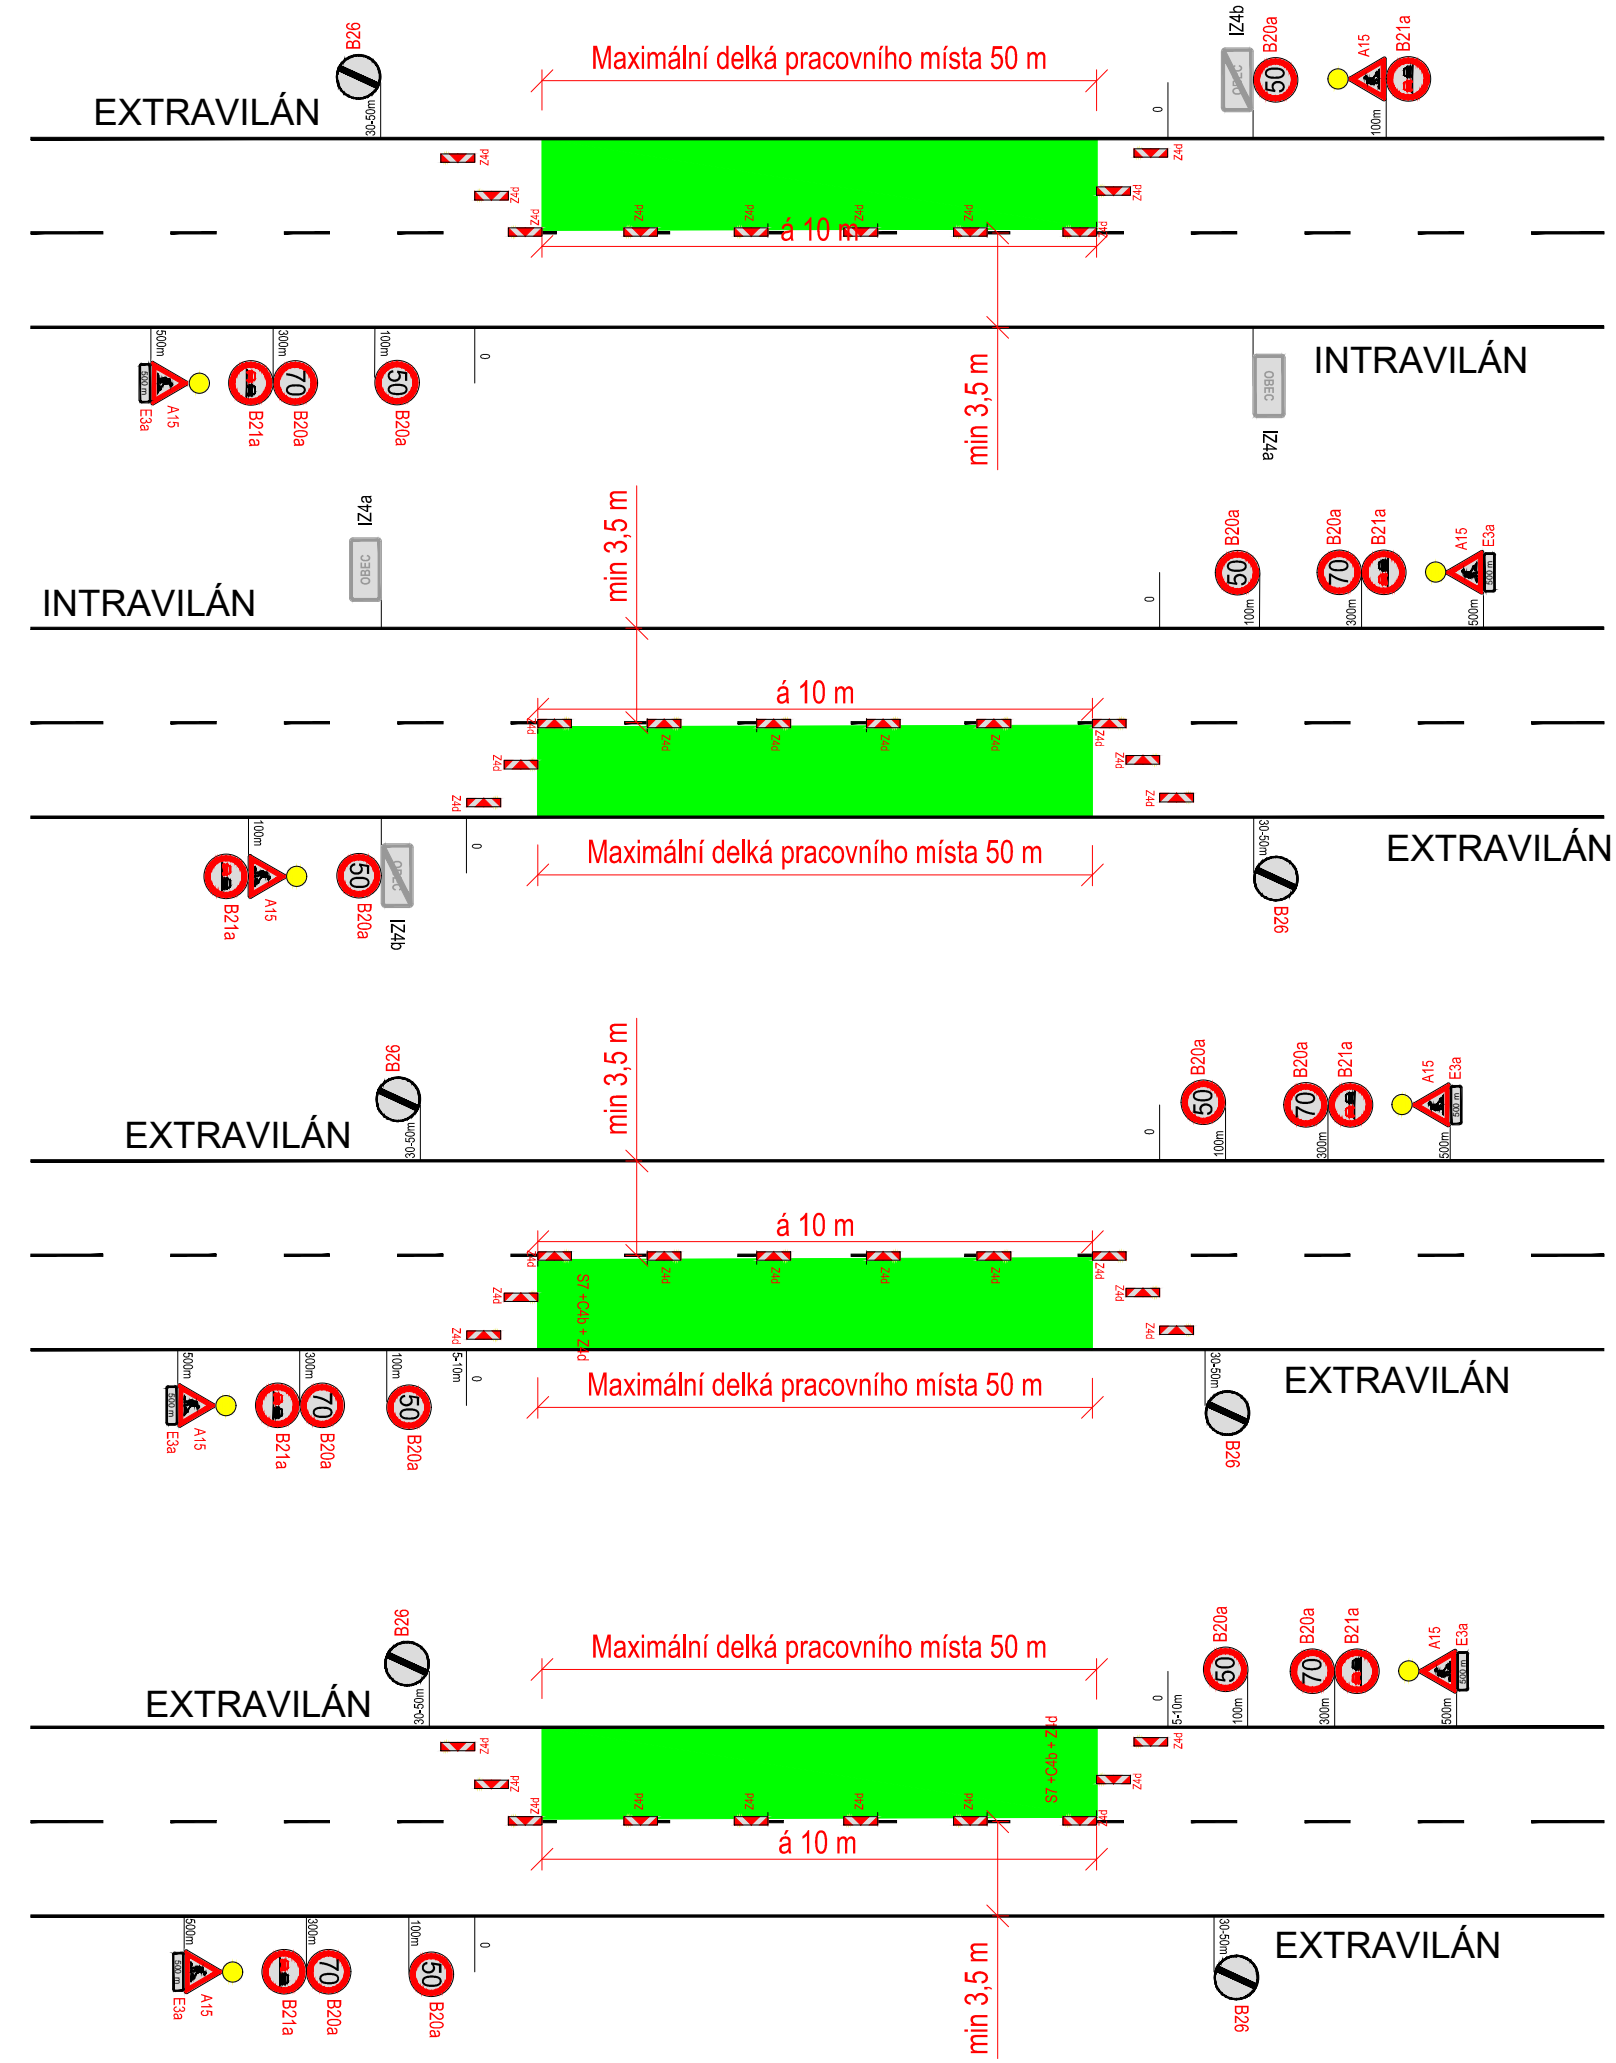

PLATNOST DOKUMENTACE		
POLICIE ČESKÉ REPUBLIKY - KŘP JMK - DP Č.j.: KRPB - ..... / Č.j.-2020 - 0600DI § 25 ZÁKONA Č. 13/1997 Sb. § 77 ZÁKONA Č. 361/2000 Sb.		
PLATNOST TOHOTO VYJÁDRĚNÍ JE 1 ROK. V ..... dne .....	SOUHLASÍME S PDZ, ZUK, UZAVÍRKO A OBJÍZDNOU TRASOU. V ..... dne .....	SOUHLASÍME S PDZ, ZUK, UZAVÍRKO A OBJÍZDNOU TRASOU. V ..... dne .....
SOUHLASÍME S PDZ, ZUK, UZAVÍRKO A OBJÍZDNOU TRASOU. V ..... dne .....	SOUHLASÍME S PDZ, ZUK, UZAVÍRKO A OBJÍZDNOU TRASOU. V ..... dne .....	SOUHLASÍME S PDZ, ZUK, UZAVÍRKO A OBJÍZDNOU TRASOU. V ..... dne .....

LEGENDA	
	TRVALÉ SVISLÉ DOPRAVNÍ ZNAČENÍ
	DOČASNĚ ZNEPLATNĚNÉ TRVALÉ DOPRAVNÍ ZNAČENÍ
	NAVRŽENÉ PŘECHODNÉ DOPRAVNÍ ZNAČENÍ
	POSUVNÉ PRACOVNÍ MÍSTO
	ÚSEK PRO POSUVNÉ PRACOVNÍ MÍSTO
PŘECHODNÉ DOPRAVNÍ ZNAČENÍ BUDE OSAŽENO DLE TP 65.66	
VEŠKERÉ TRVALÉ DOPRAVNÍ ZNAČENÍ, KTERÉ BUDE V ROZPORU S PŘECHODNÝM ZNAČENÍM BUDE ZNEPLATNĚNO	

ZODPOVĚDNÝ PROJEKTANT:	Jakub Humplík		<b>GEFAB</b> 
VYPRACOVAL:	Pavel Blažek		
KONTROLOVAL:	Jakub Humplík		
NÁZEV STAVBY:	Záruční oprava Letovice-Horní Poříčí Silnice II/365		
OBSAH:	Situace dopravně-inženýrských opatření		
ČÍSLO ZAKÁZKY:	131/2020		
DATUM:	6/2020		
FORMÁT:	2x A4		
MĚŘÍTKO:	-		
ÚČEL:	RDS		
ČÍSLO PŘÍLOHY:	1		
SOUPRAVA:			