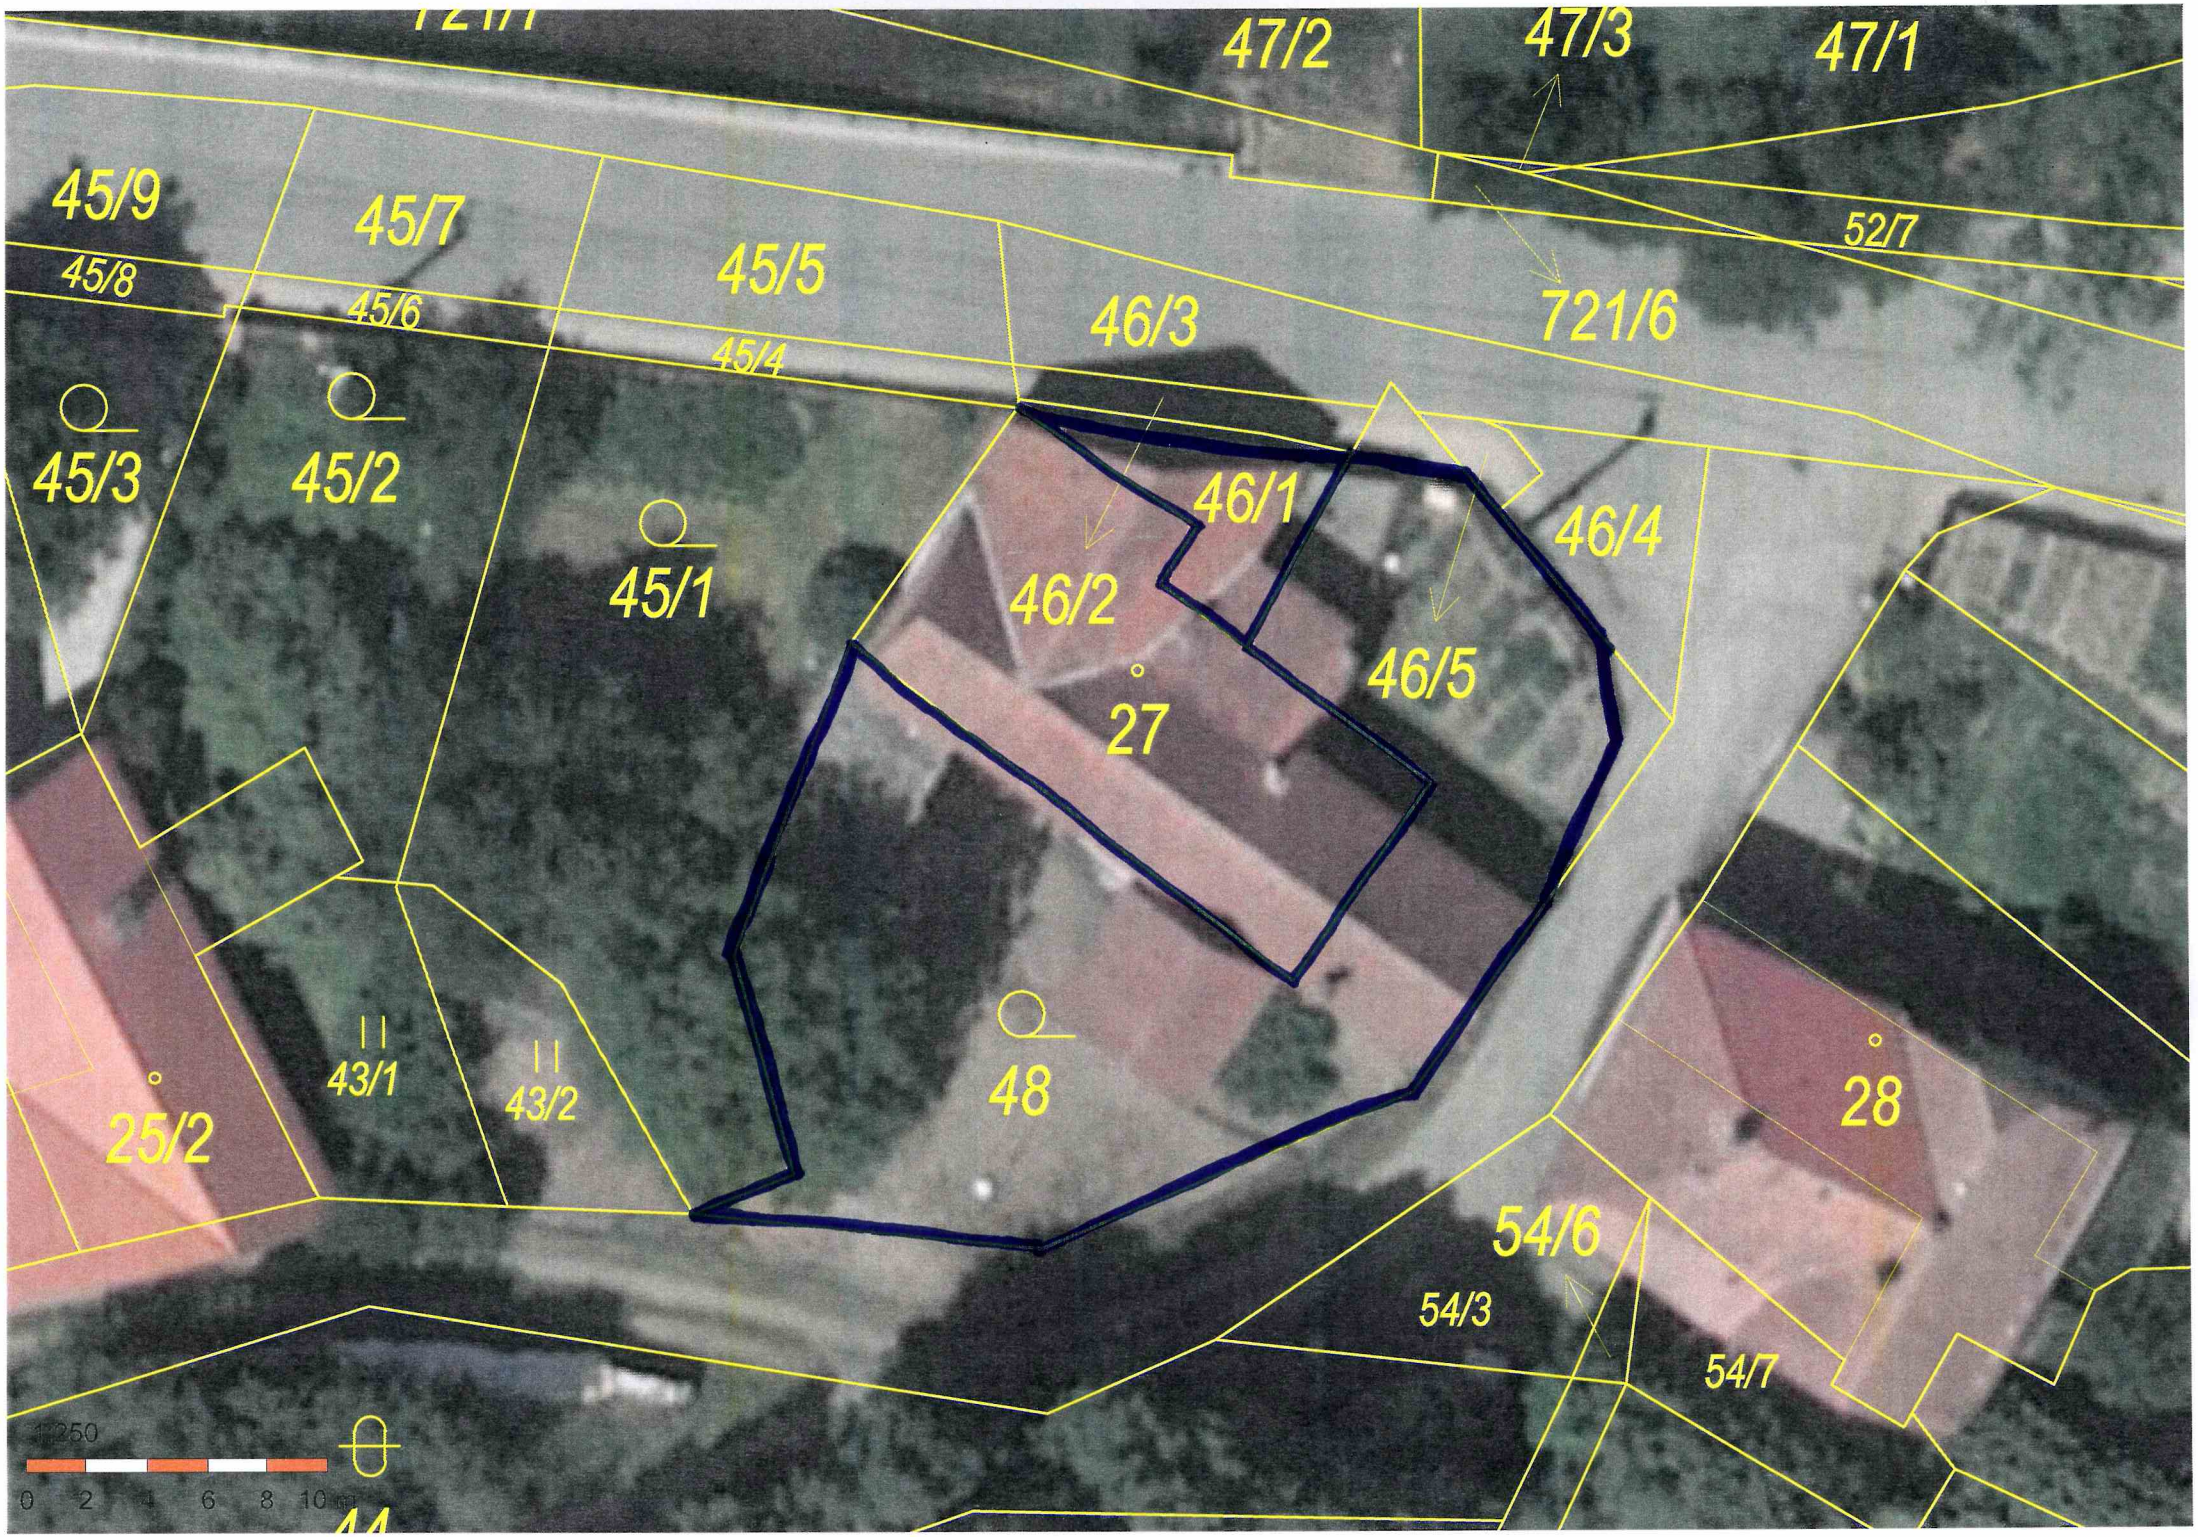
721/1
47/2
47/3
47/1
45/9
45/8
45/7
45/6
45/5
45/4
46/3
721/6
52/7
45/3
45/2
45/1
46/1
46/4
46/2
46/5
27
43/1
43/2
48
28
25/2
54/6
54/3
54/7
1:250
0 2 4 6 8 10 m