


HORNÍ POŘÍČÍ - OBNOVA MOSTU

řídírna KRPB - M3603-2 / 0-2023 - 060106

Horní Poříčí

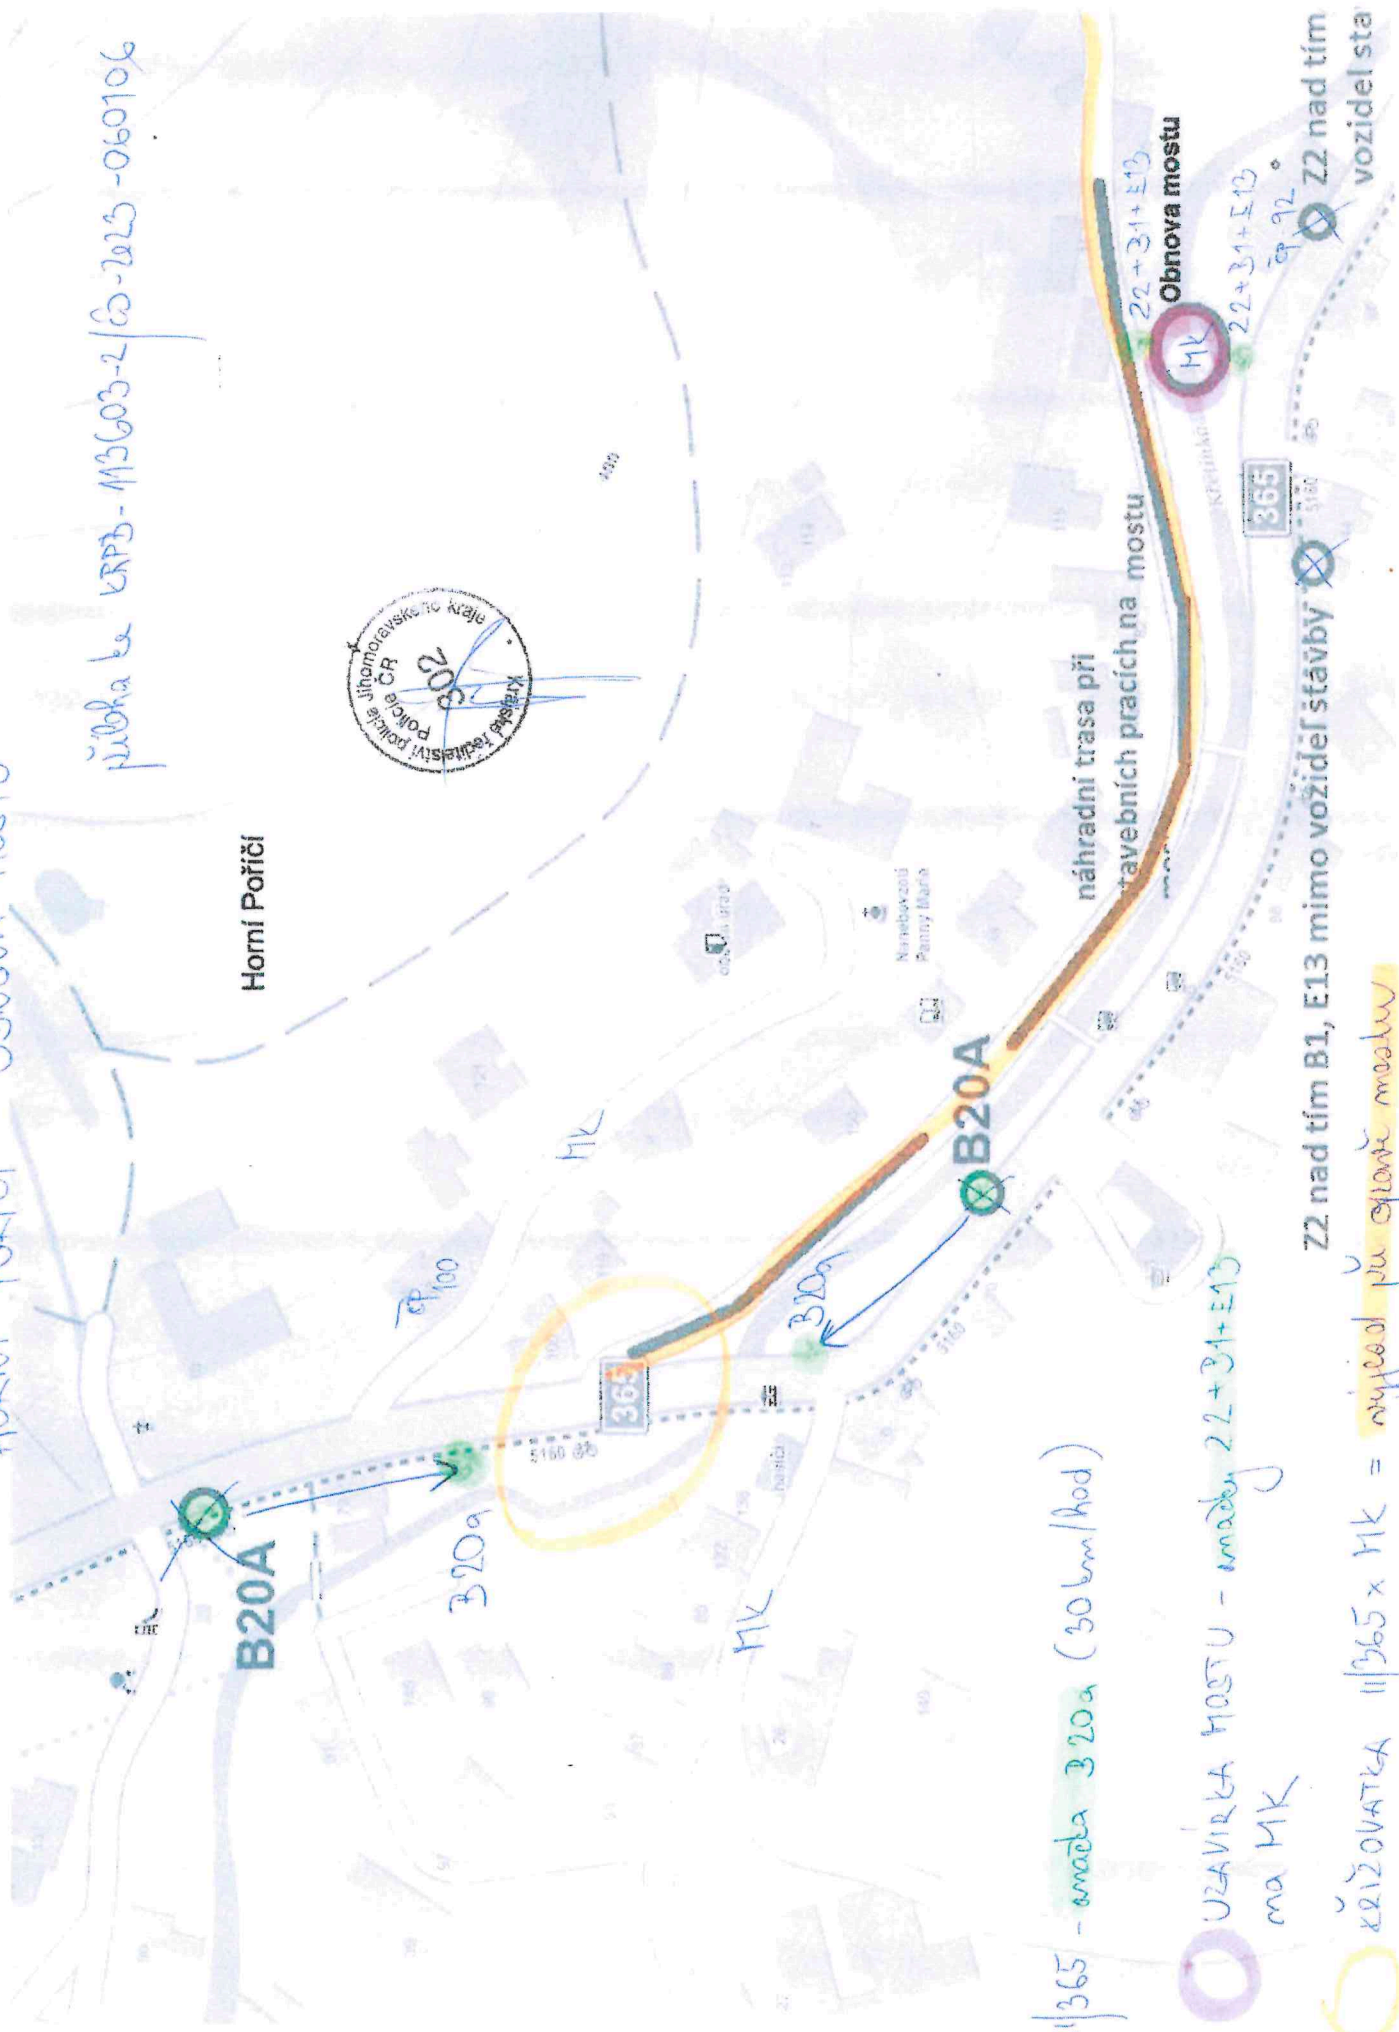

||365 - směrem B20a (30 km/hod)

UZA VÍRKA MOSTU - směrem 22+31+E13
na MK

žltá kružnice ||365 x MK = vyjezd pú opravě mostu

Z2 nad tím B1, E13 mimo vozidel stávků
Z2 nad tím vozidel sta